PRO INFIRMIS - HAU

Partenaire : Ville de Genève

ROLLODROME

Vue GG

R.08

1/20

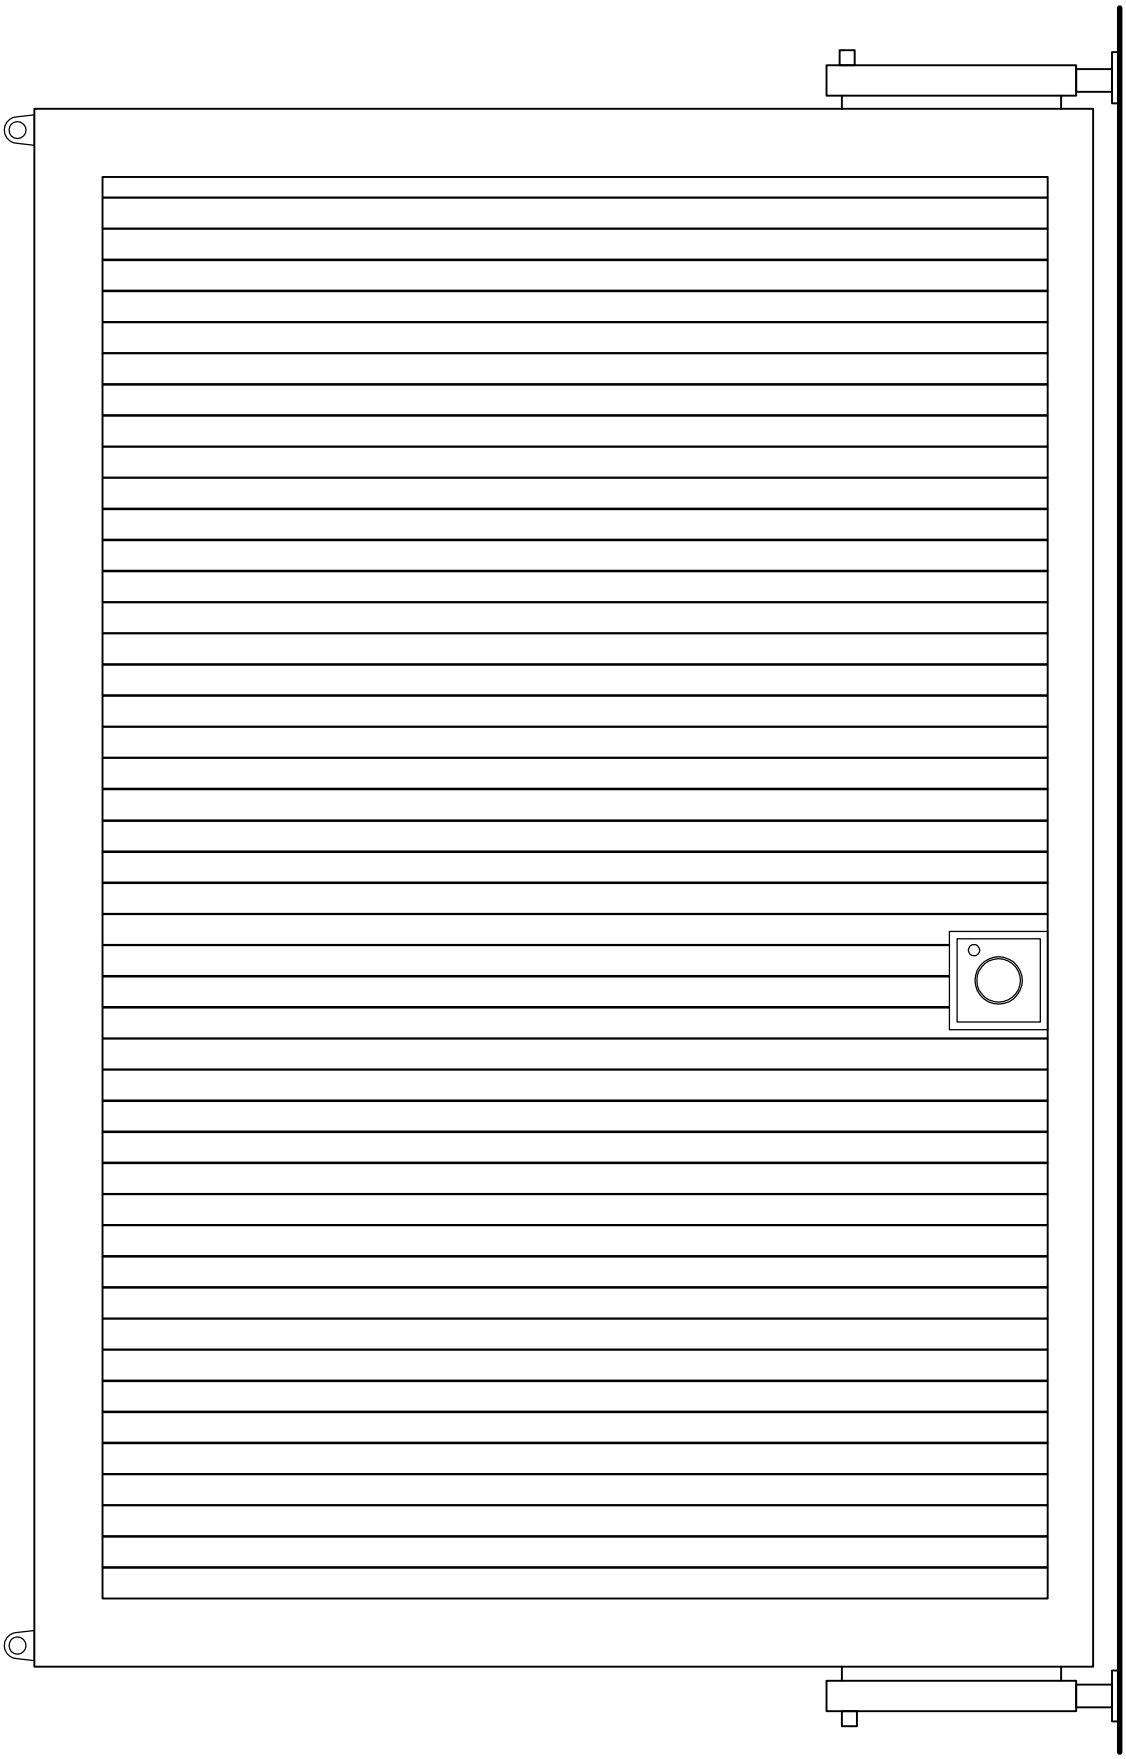



T.NADAS, arch.SIA, tél. 022.700.10.13

# PRO INFIRMIS - HAU

Partenaire : Ville de Genève

# ROLLODROME
## Coupe AA

R.02

**1/20**

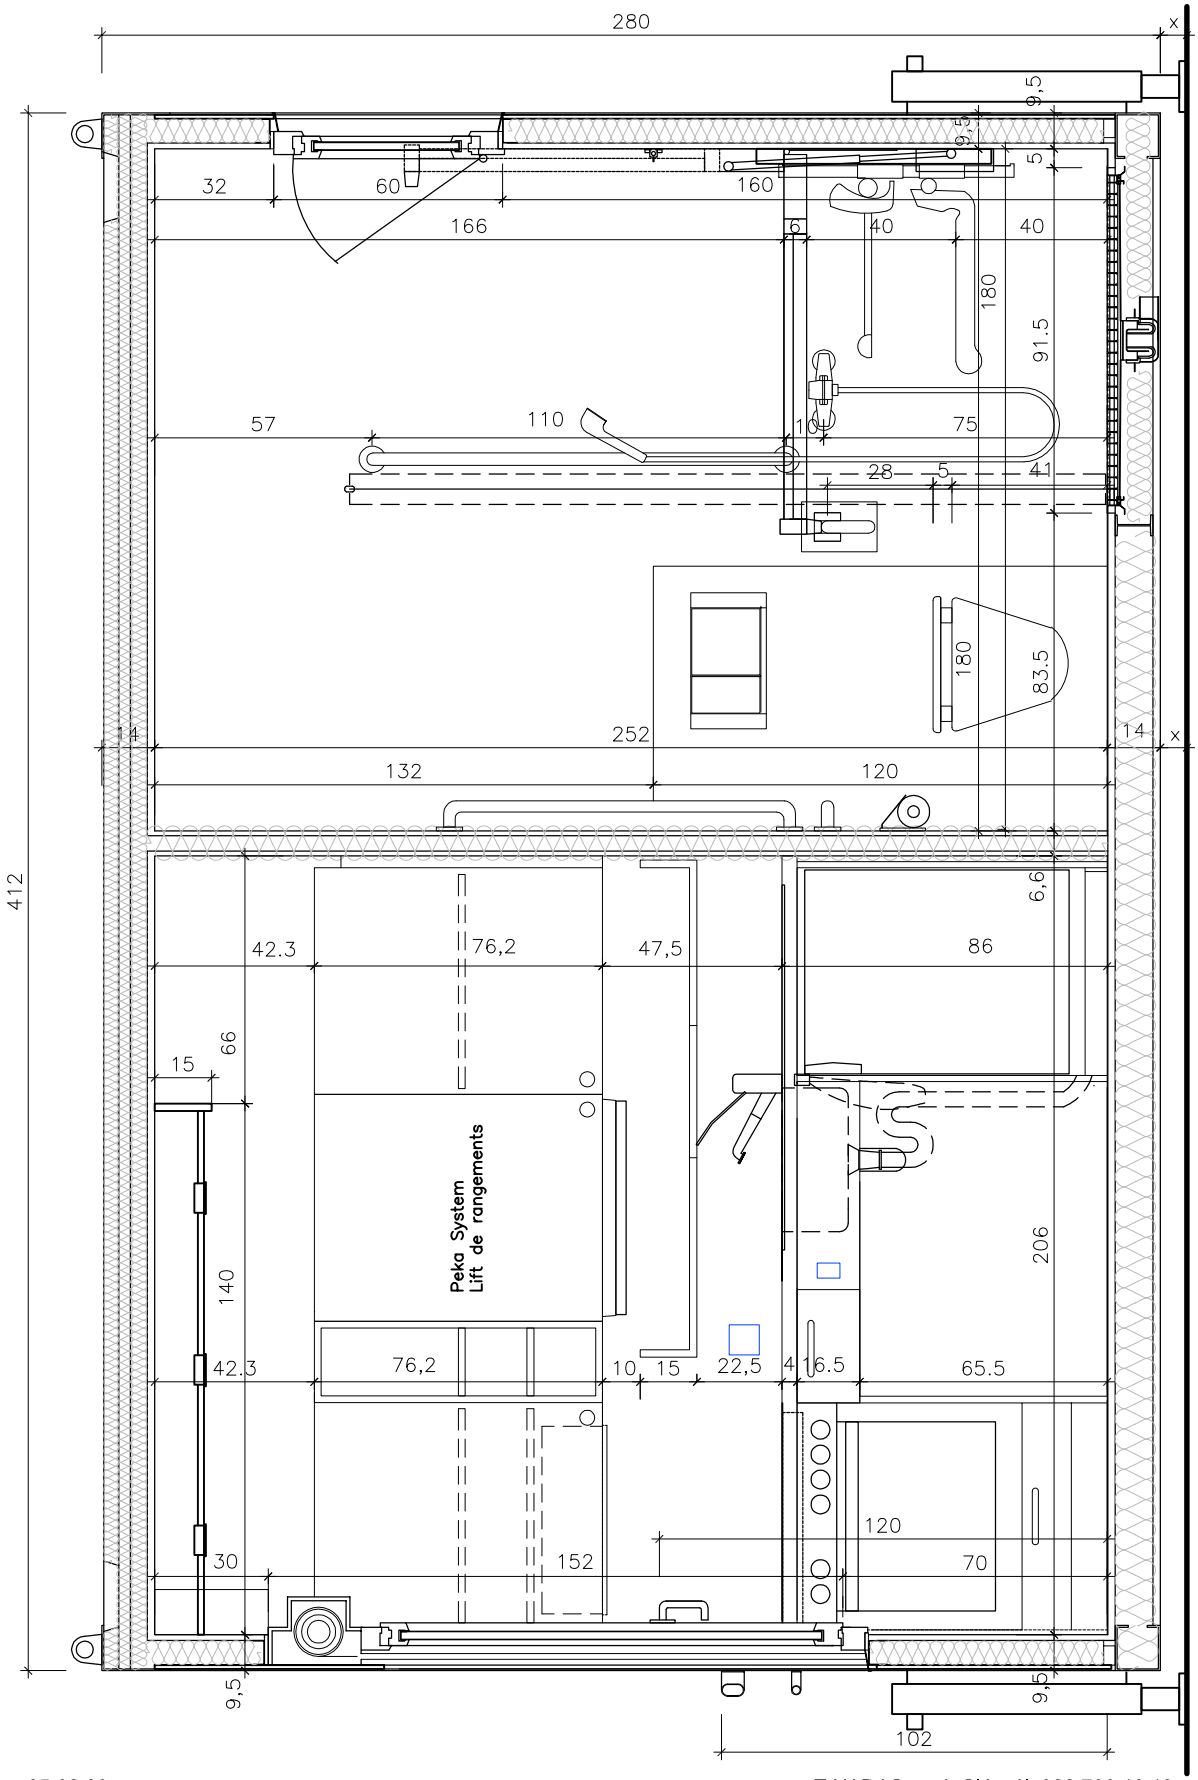




T.NADAS, arch.SIA, tél. 022.700.10.13

# PRO INFIRMIS - HAU

Partenaire : Ville de Genève

# ROLLODROME

## Coupe BB

R.03

**1/20**

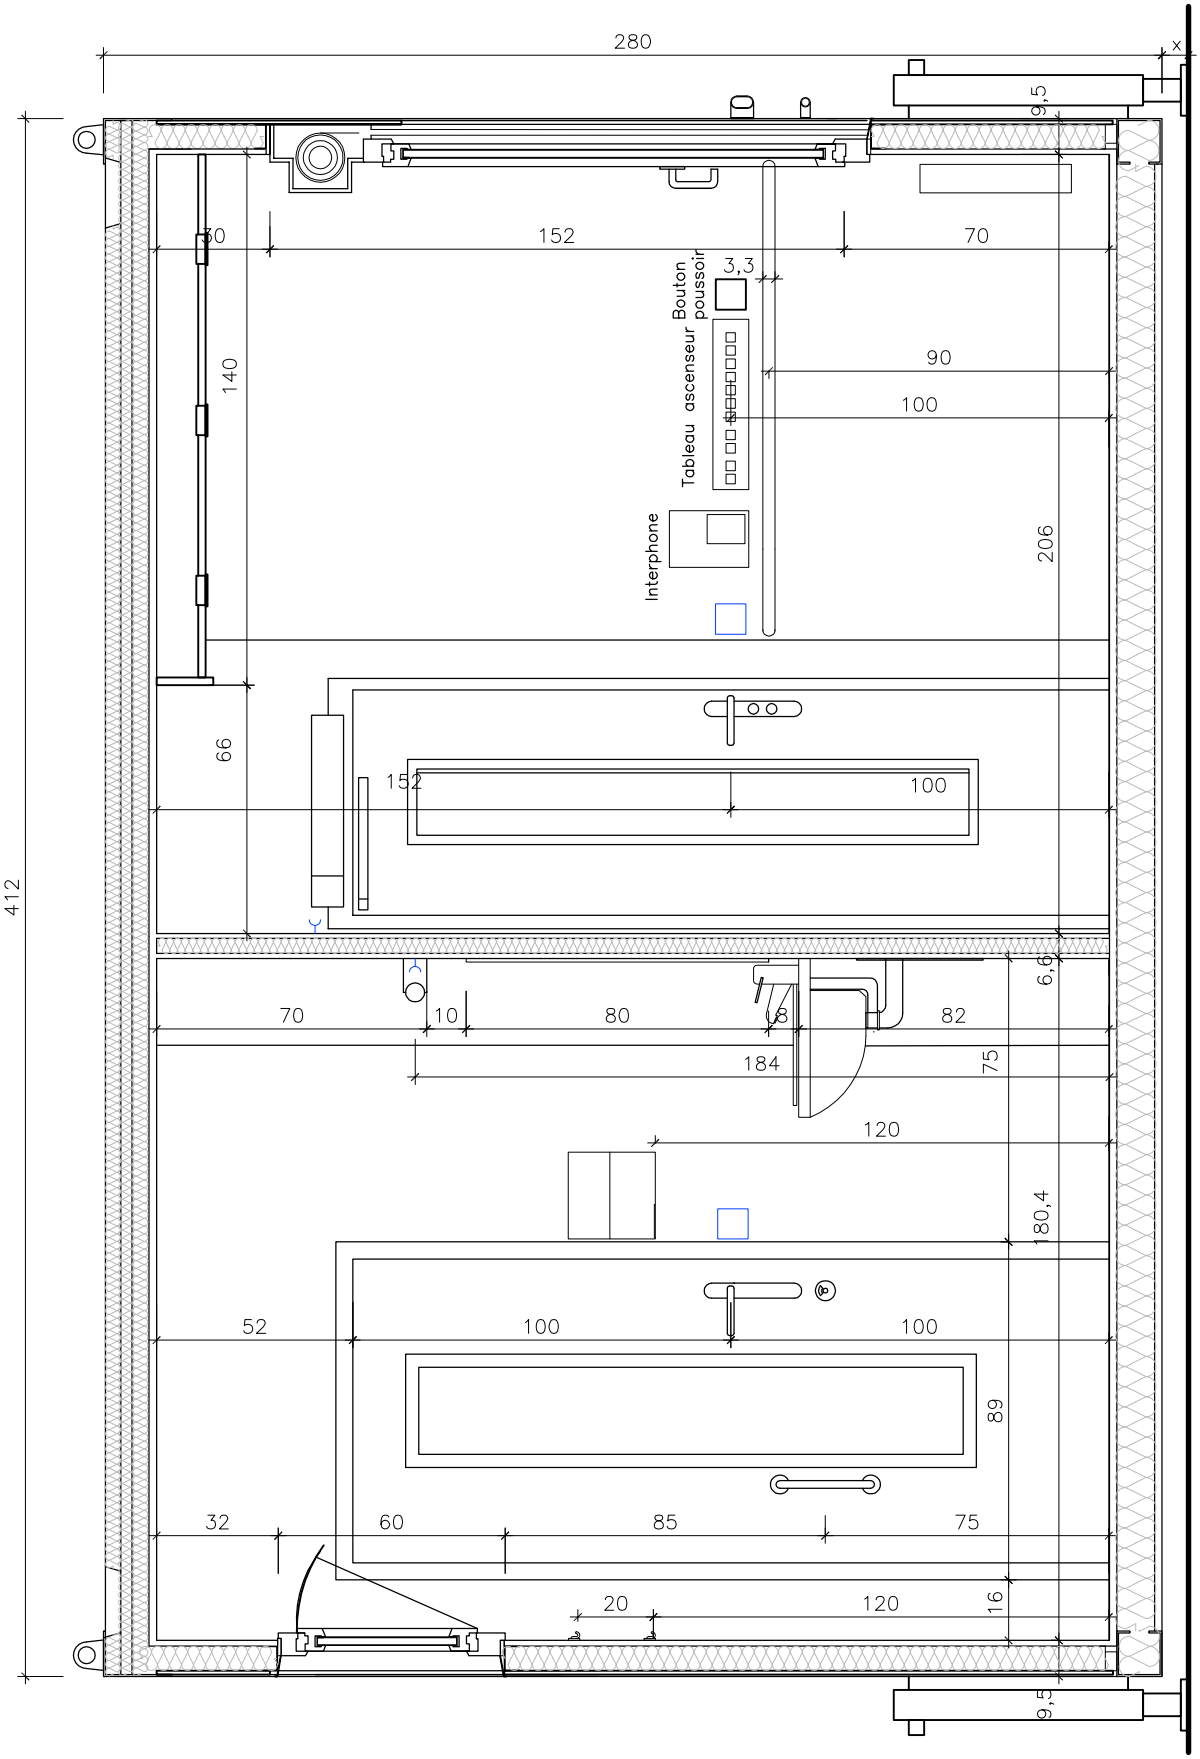




T.NADAS, arch.SIA, tél. 022.700.10.13

PRO INFIRMIS - HAU

Partenaire : Ville de Genève

ROLLODROME

Coupe CC

R.04

**1/20**

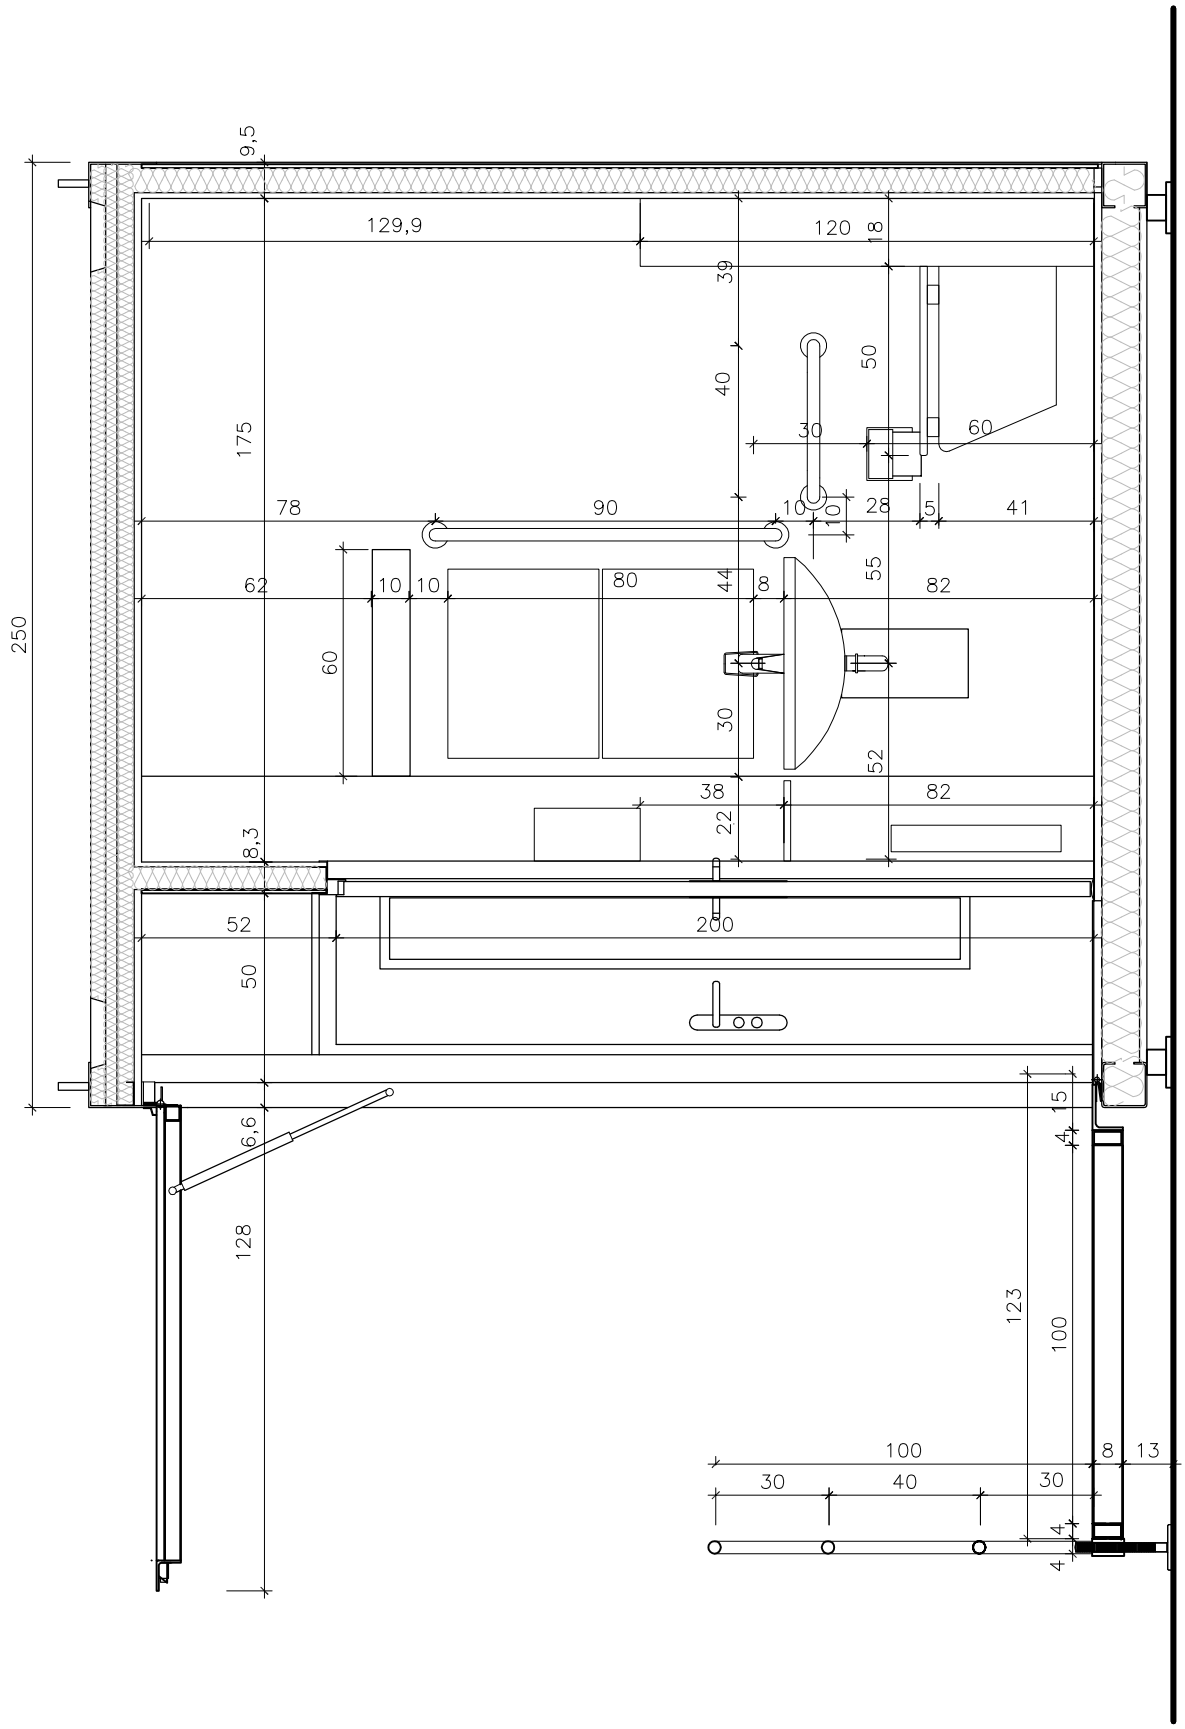

PRO INFIRMIS - HAU

Partenaire : Ville de Genève

ROLLODROME

Coupe DD

R.05

**1/20**

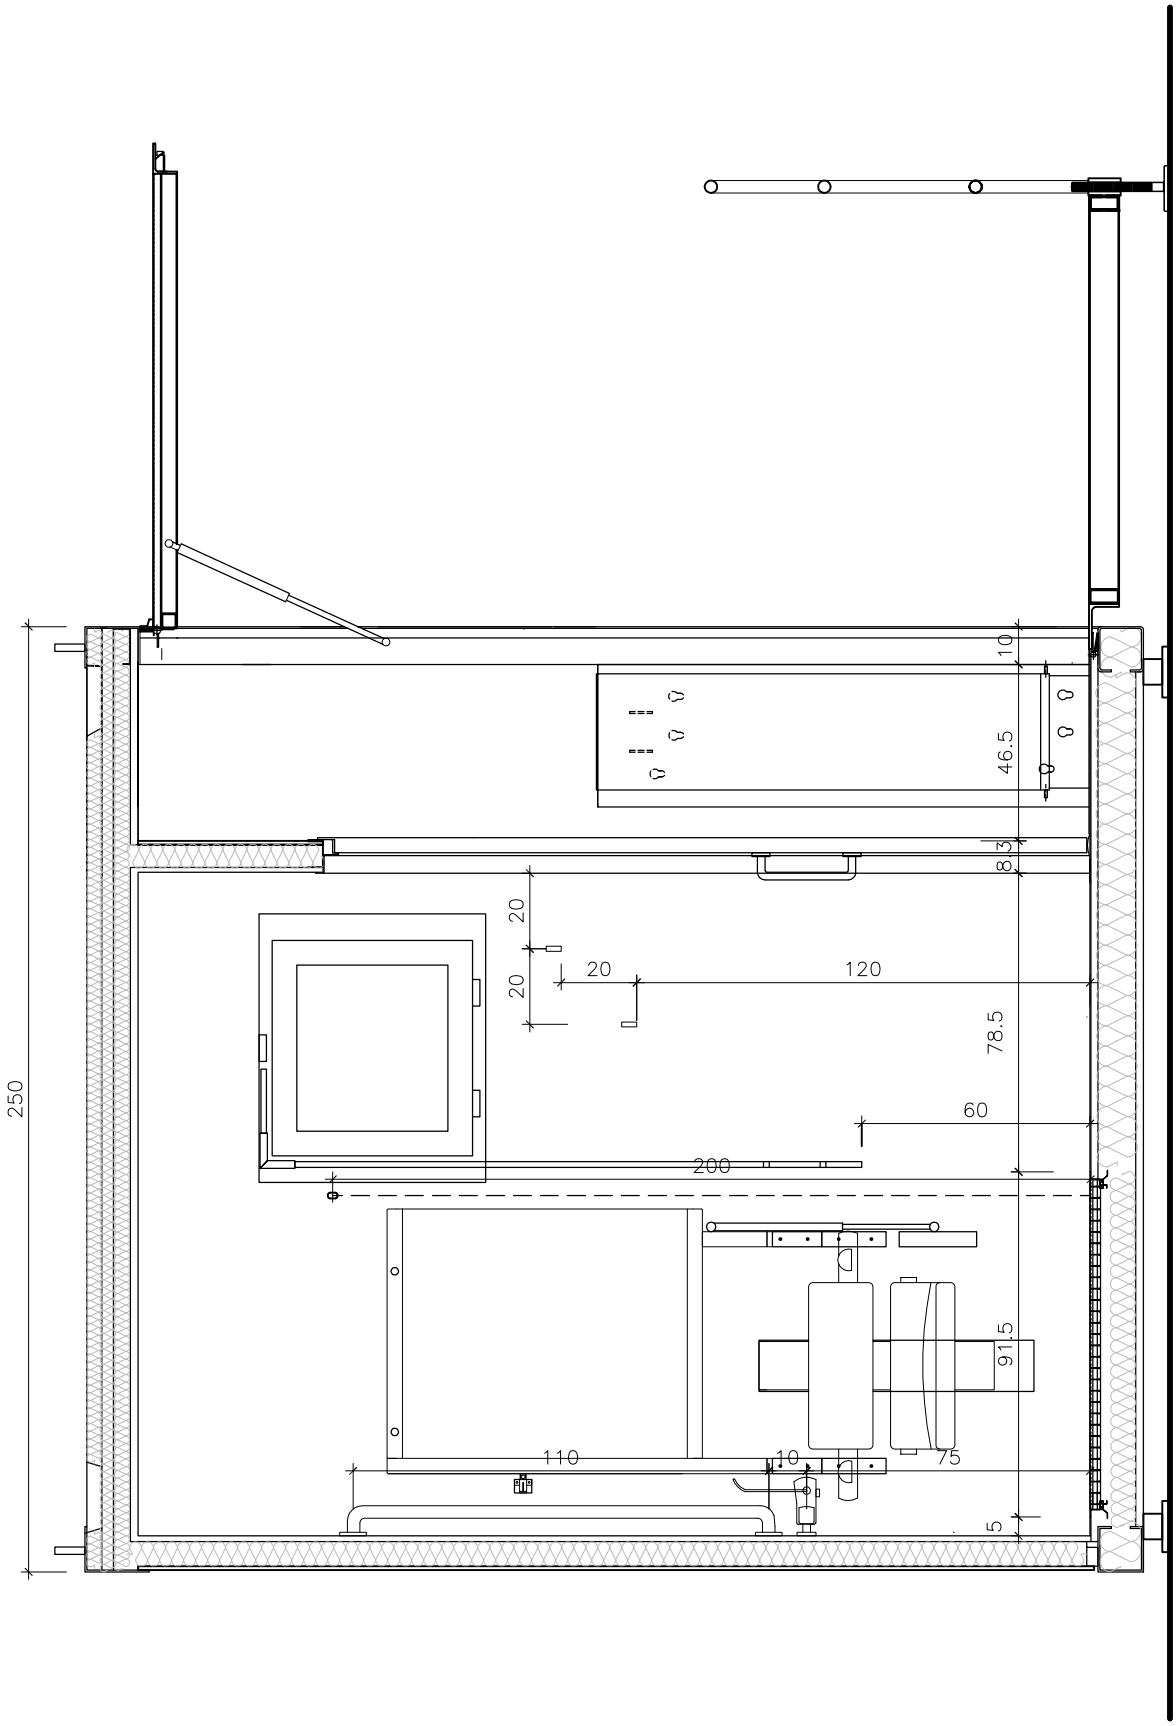

PRO INFIRMIS - HAU

Partenaire : Ville de Genève

ROLLODROME

Coupe EE

R.06

**1/20**

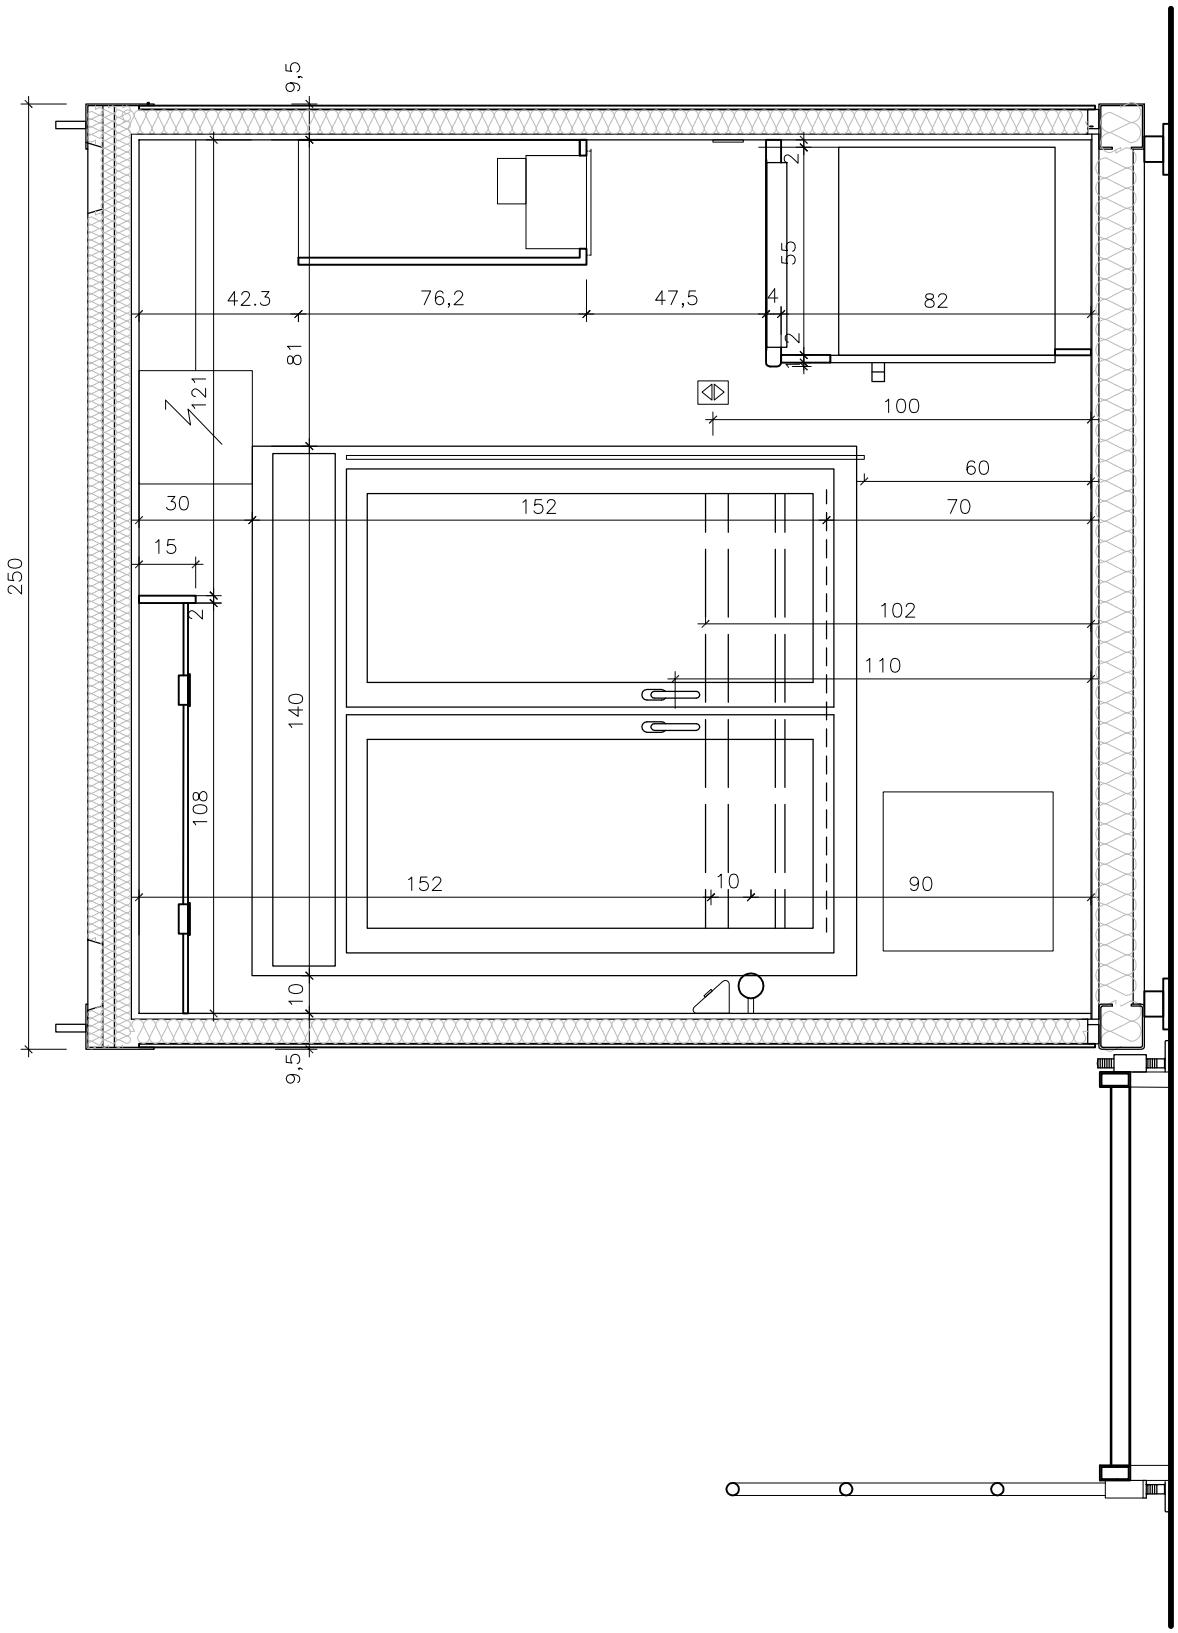




T.NADAS, arch.SIA, tél. 022.700.10.13

PRO INFIRMIS - HAU

Partenaire : Ville de Genève

ROLLODROME

Coupe FF

R.07

**1/20**

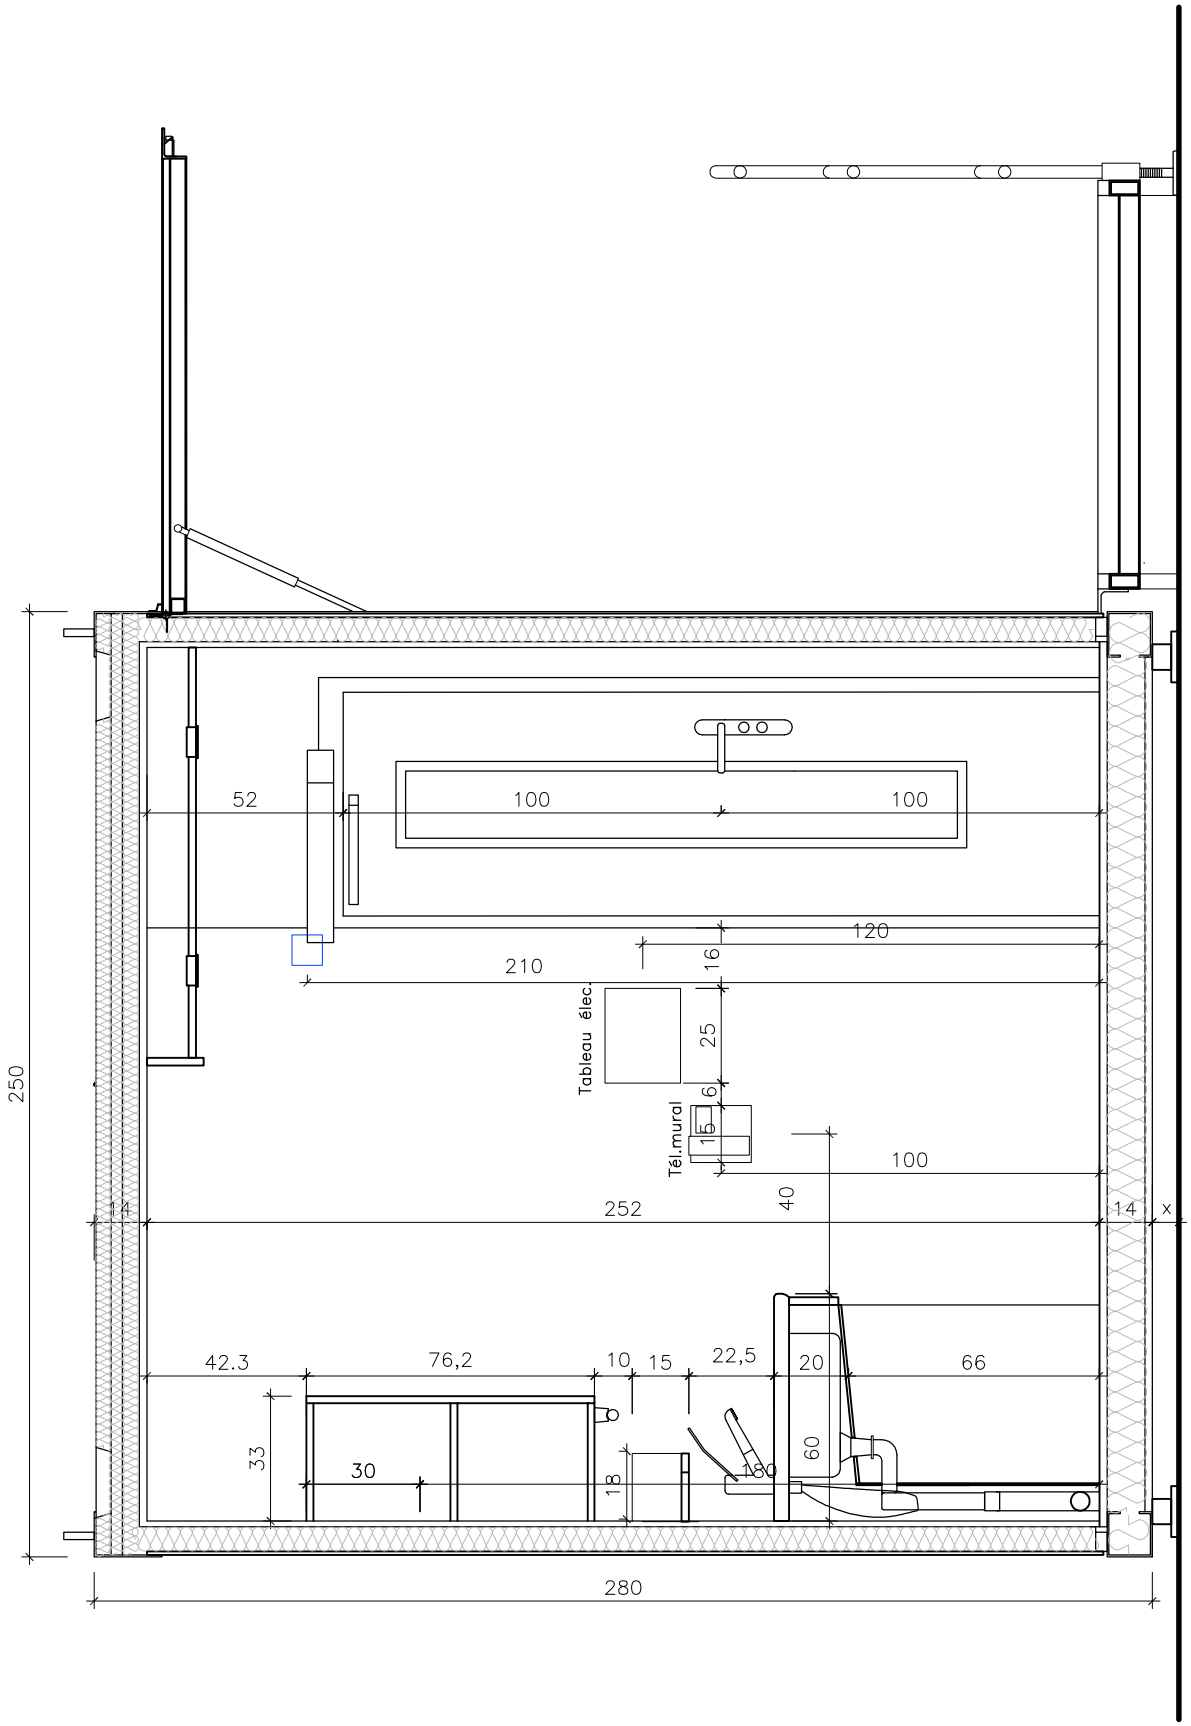

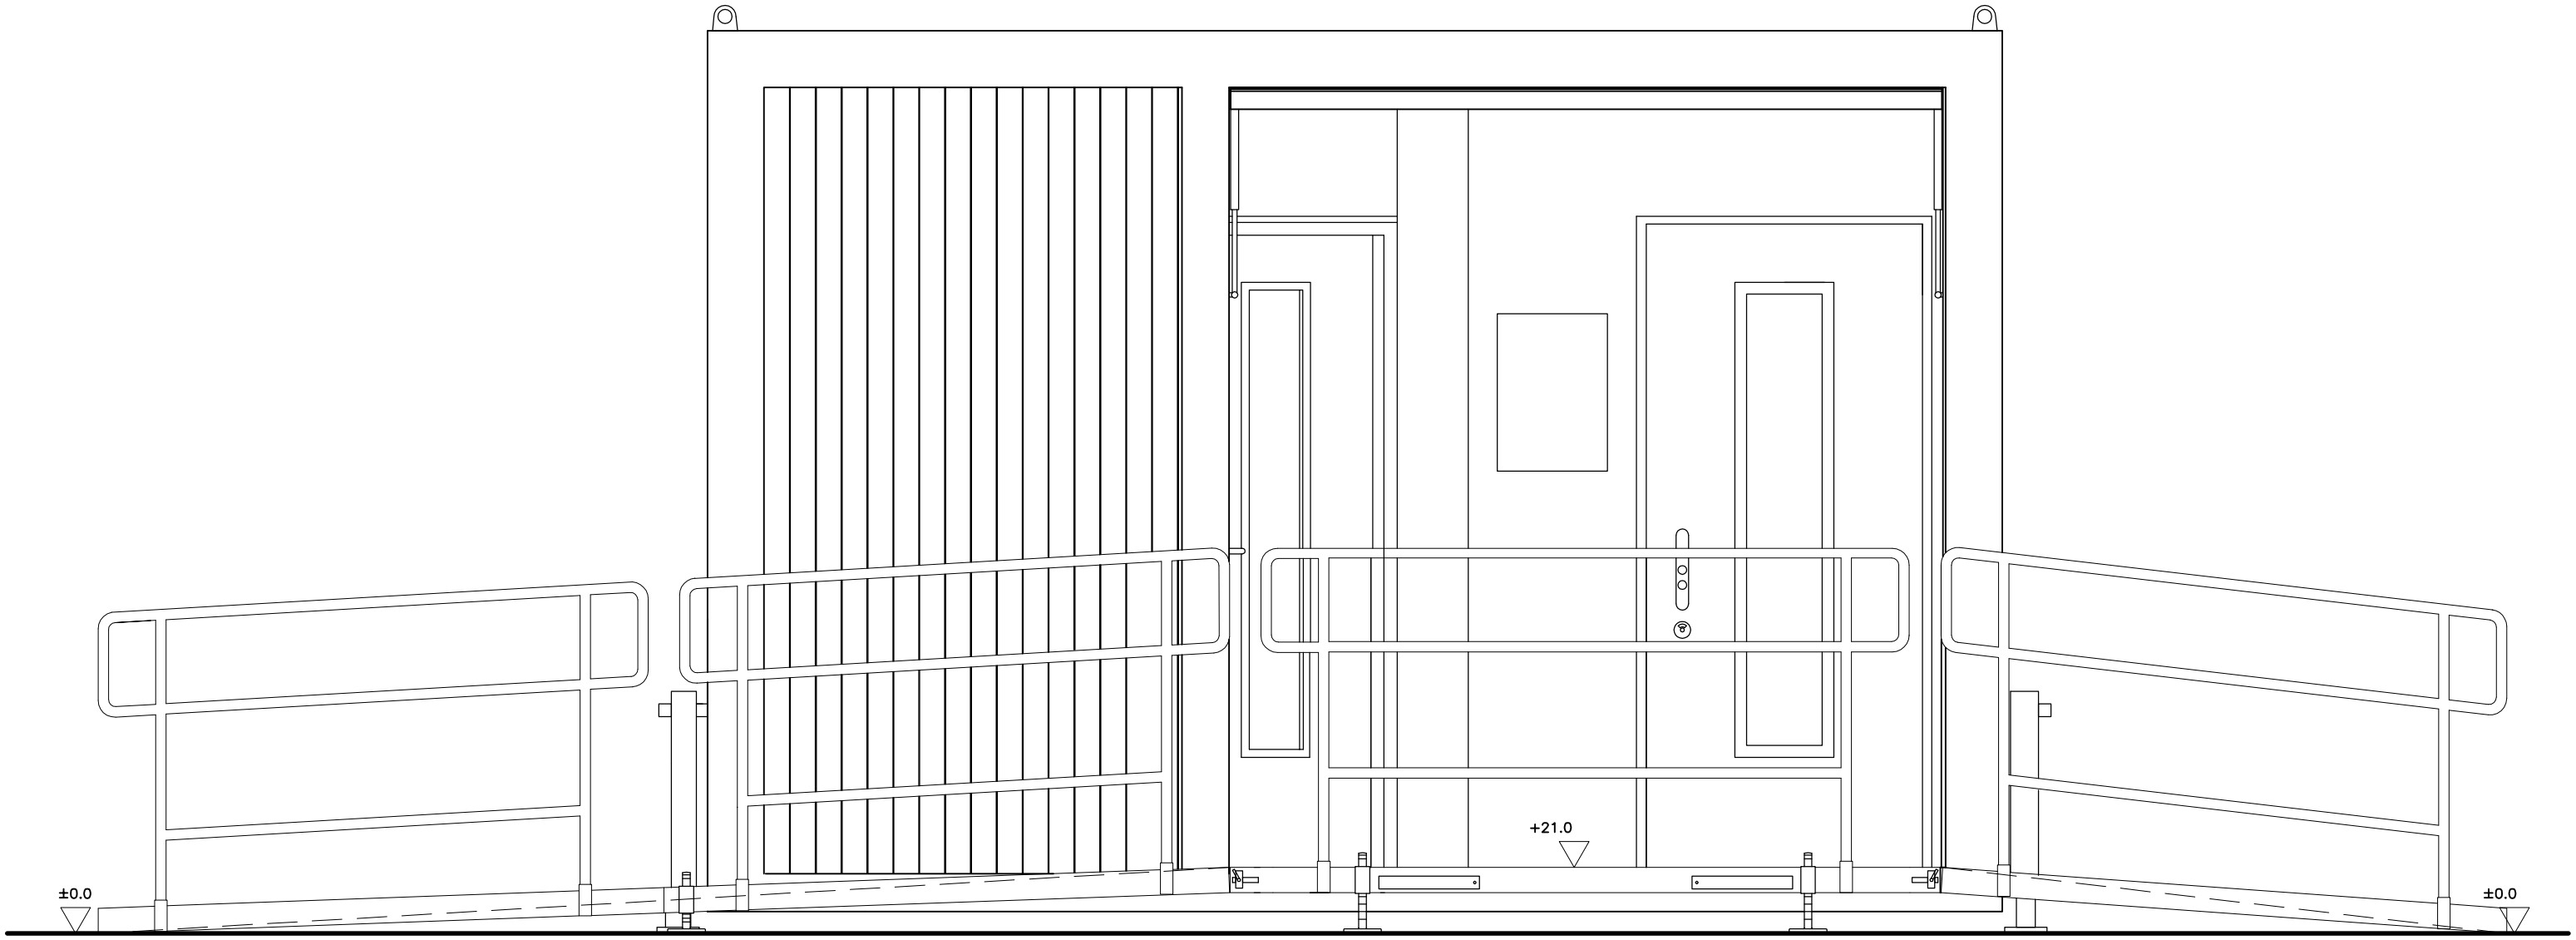
+21.0
±0.0
±0.0

PRO INFIRMIS - HAU

Partenaire : Ville de Genève

ROLLODROME

Vue II

R.10

**1/20**

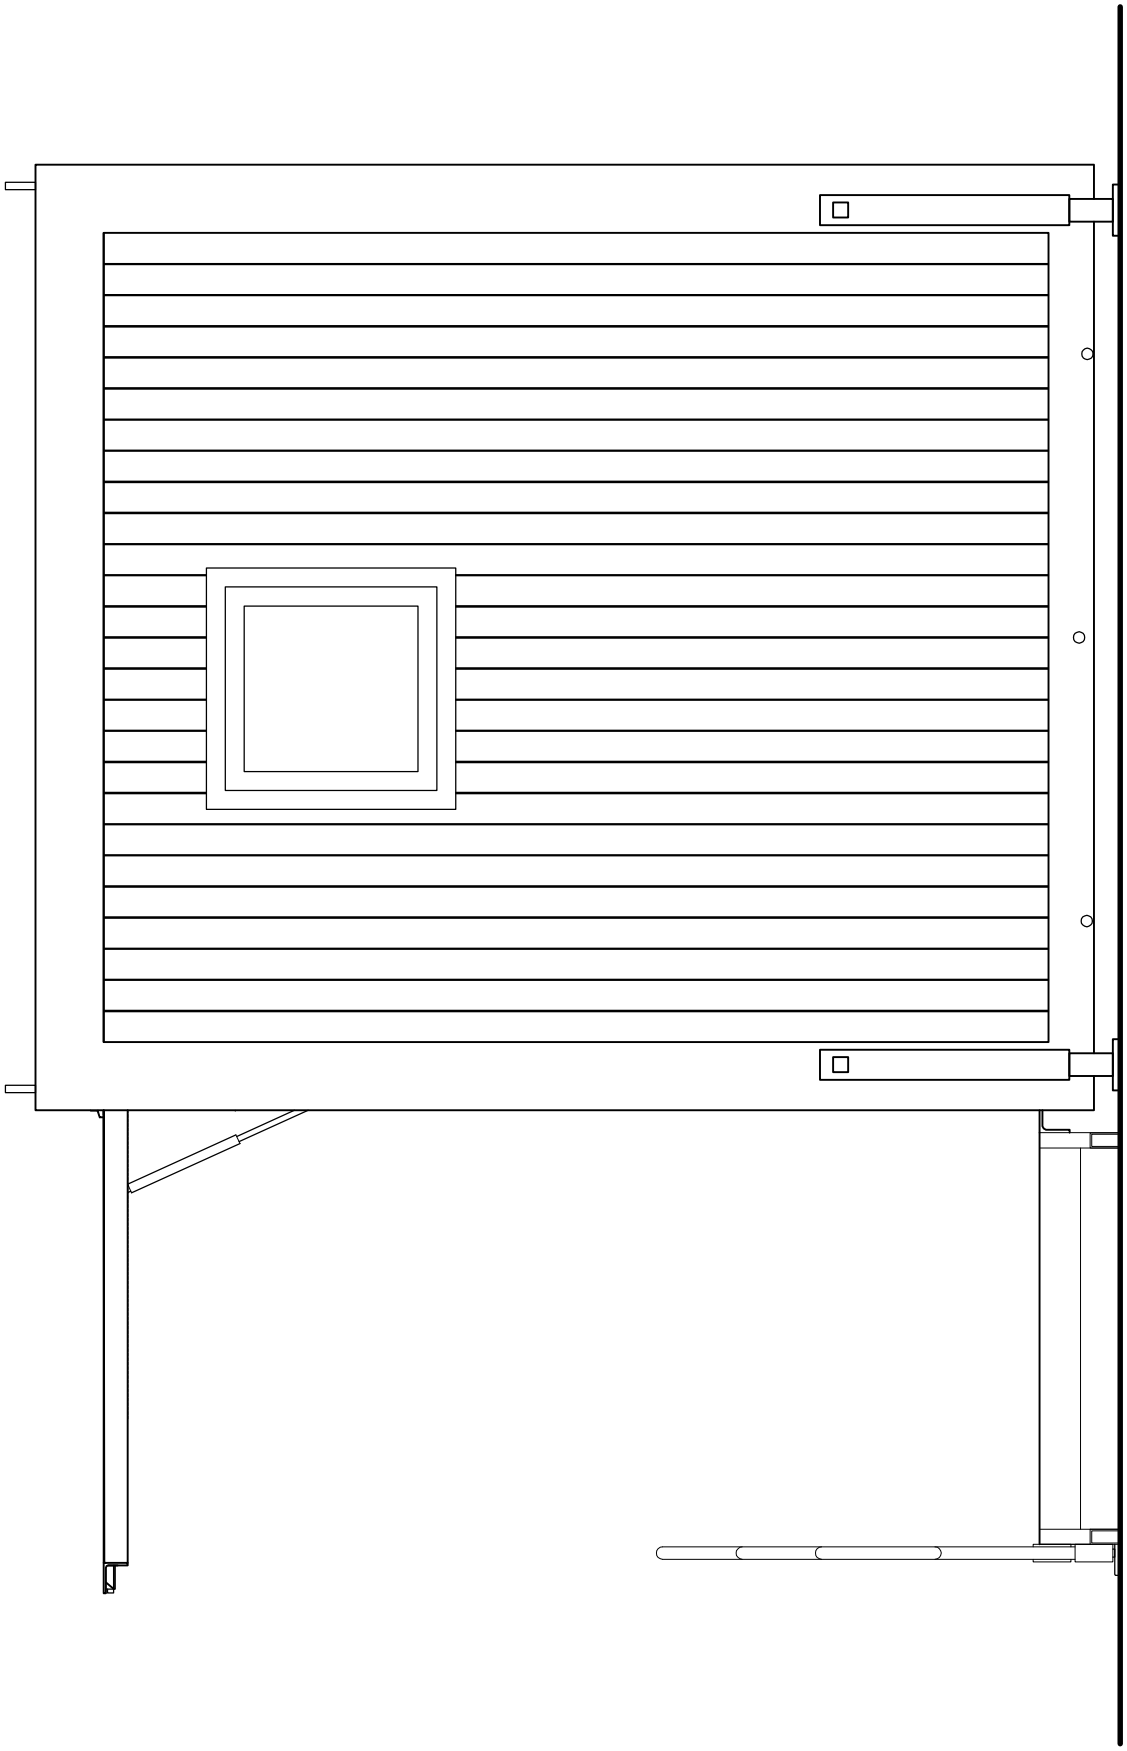

PRO INFIRMIS - HAU

Partenaire : Ville de Genève

ROLLODROME

Vue JJ

R.11

**1/20**

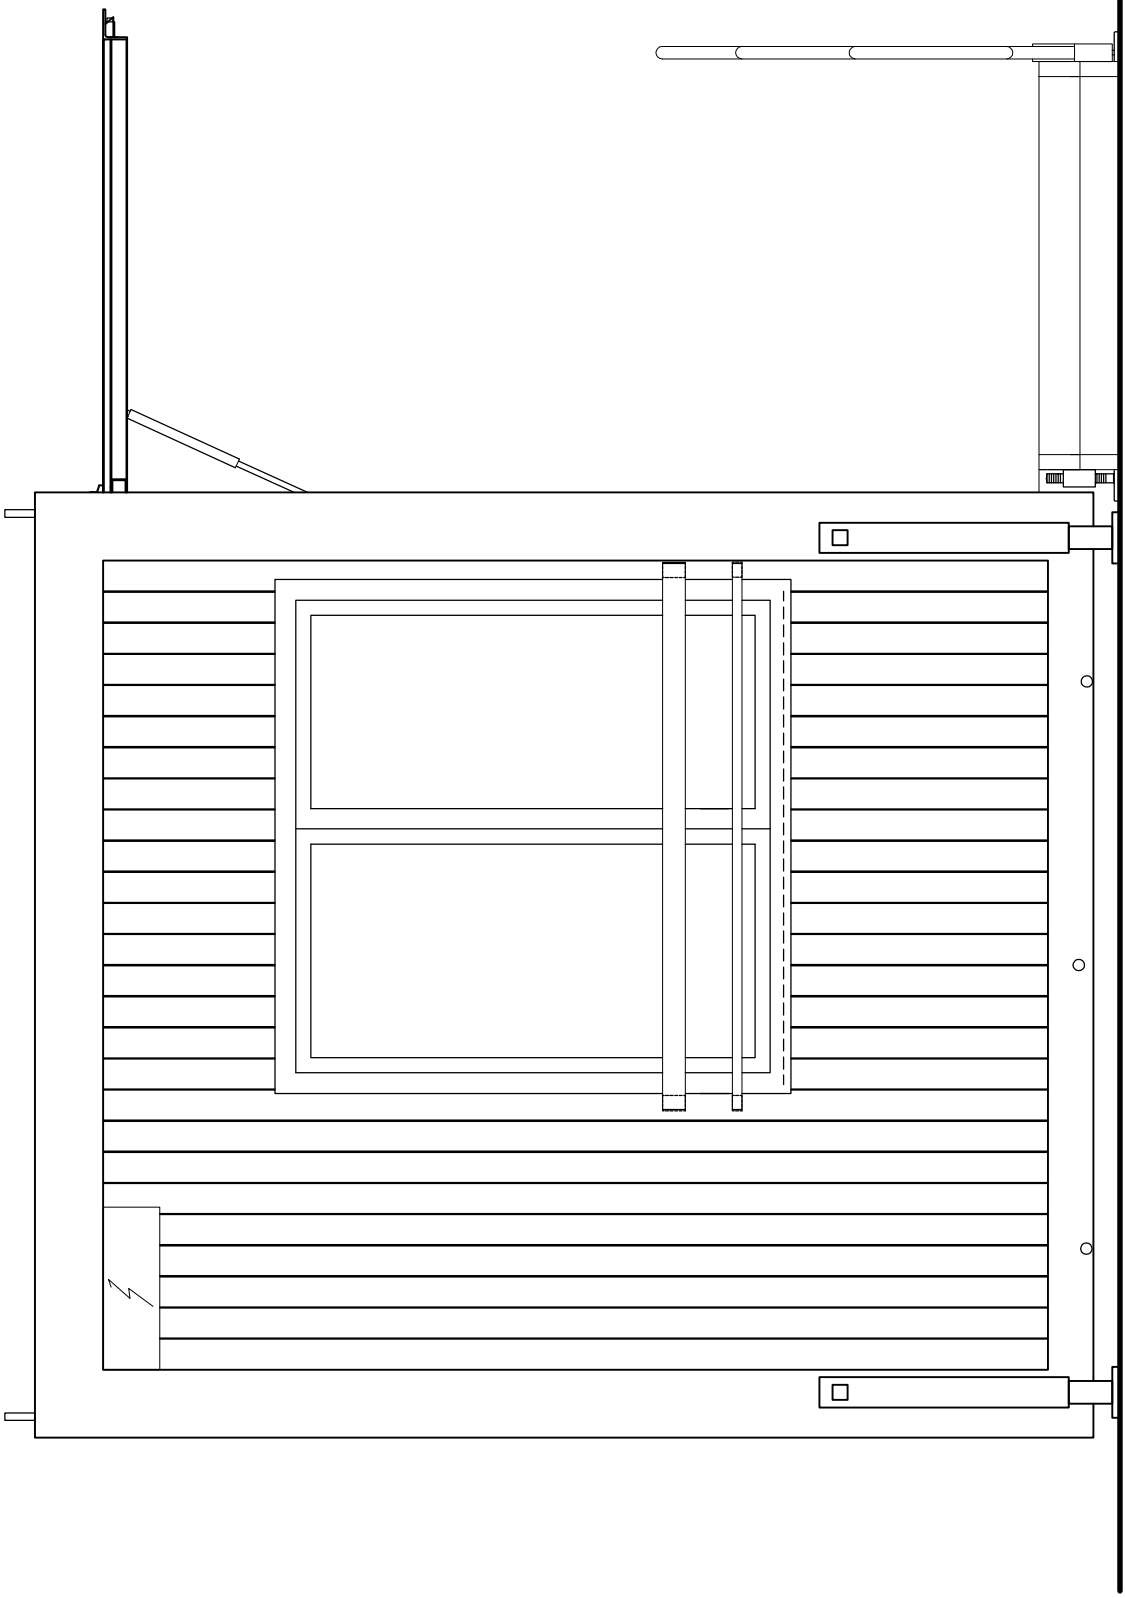

PRO INFIRMIS - HAU

Partenaire : Ville de Genève

ROLLODROME

**Plan**

R.01

**1/20**

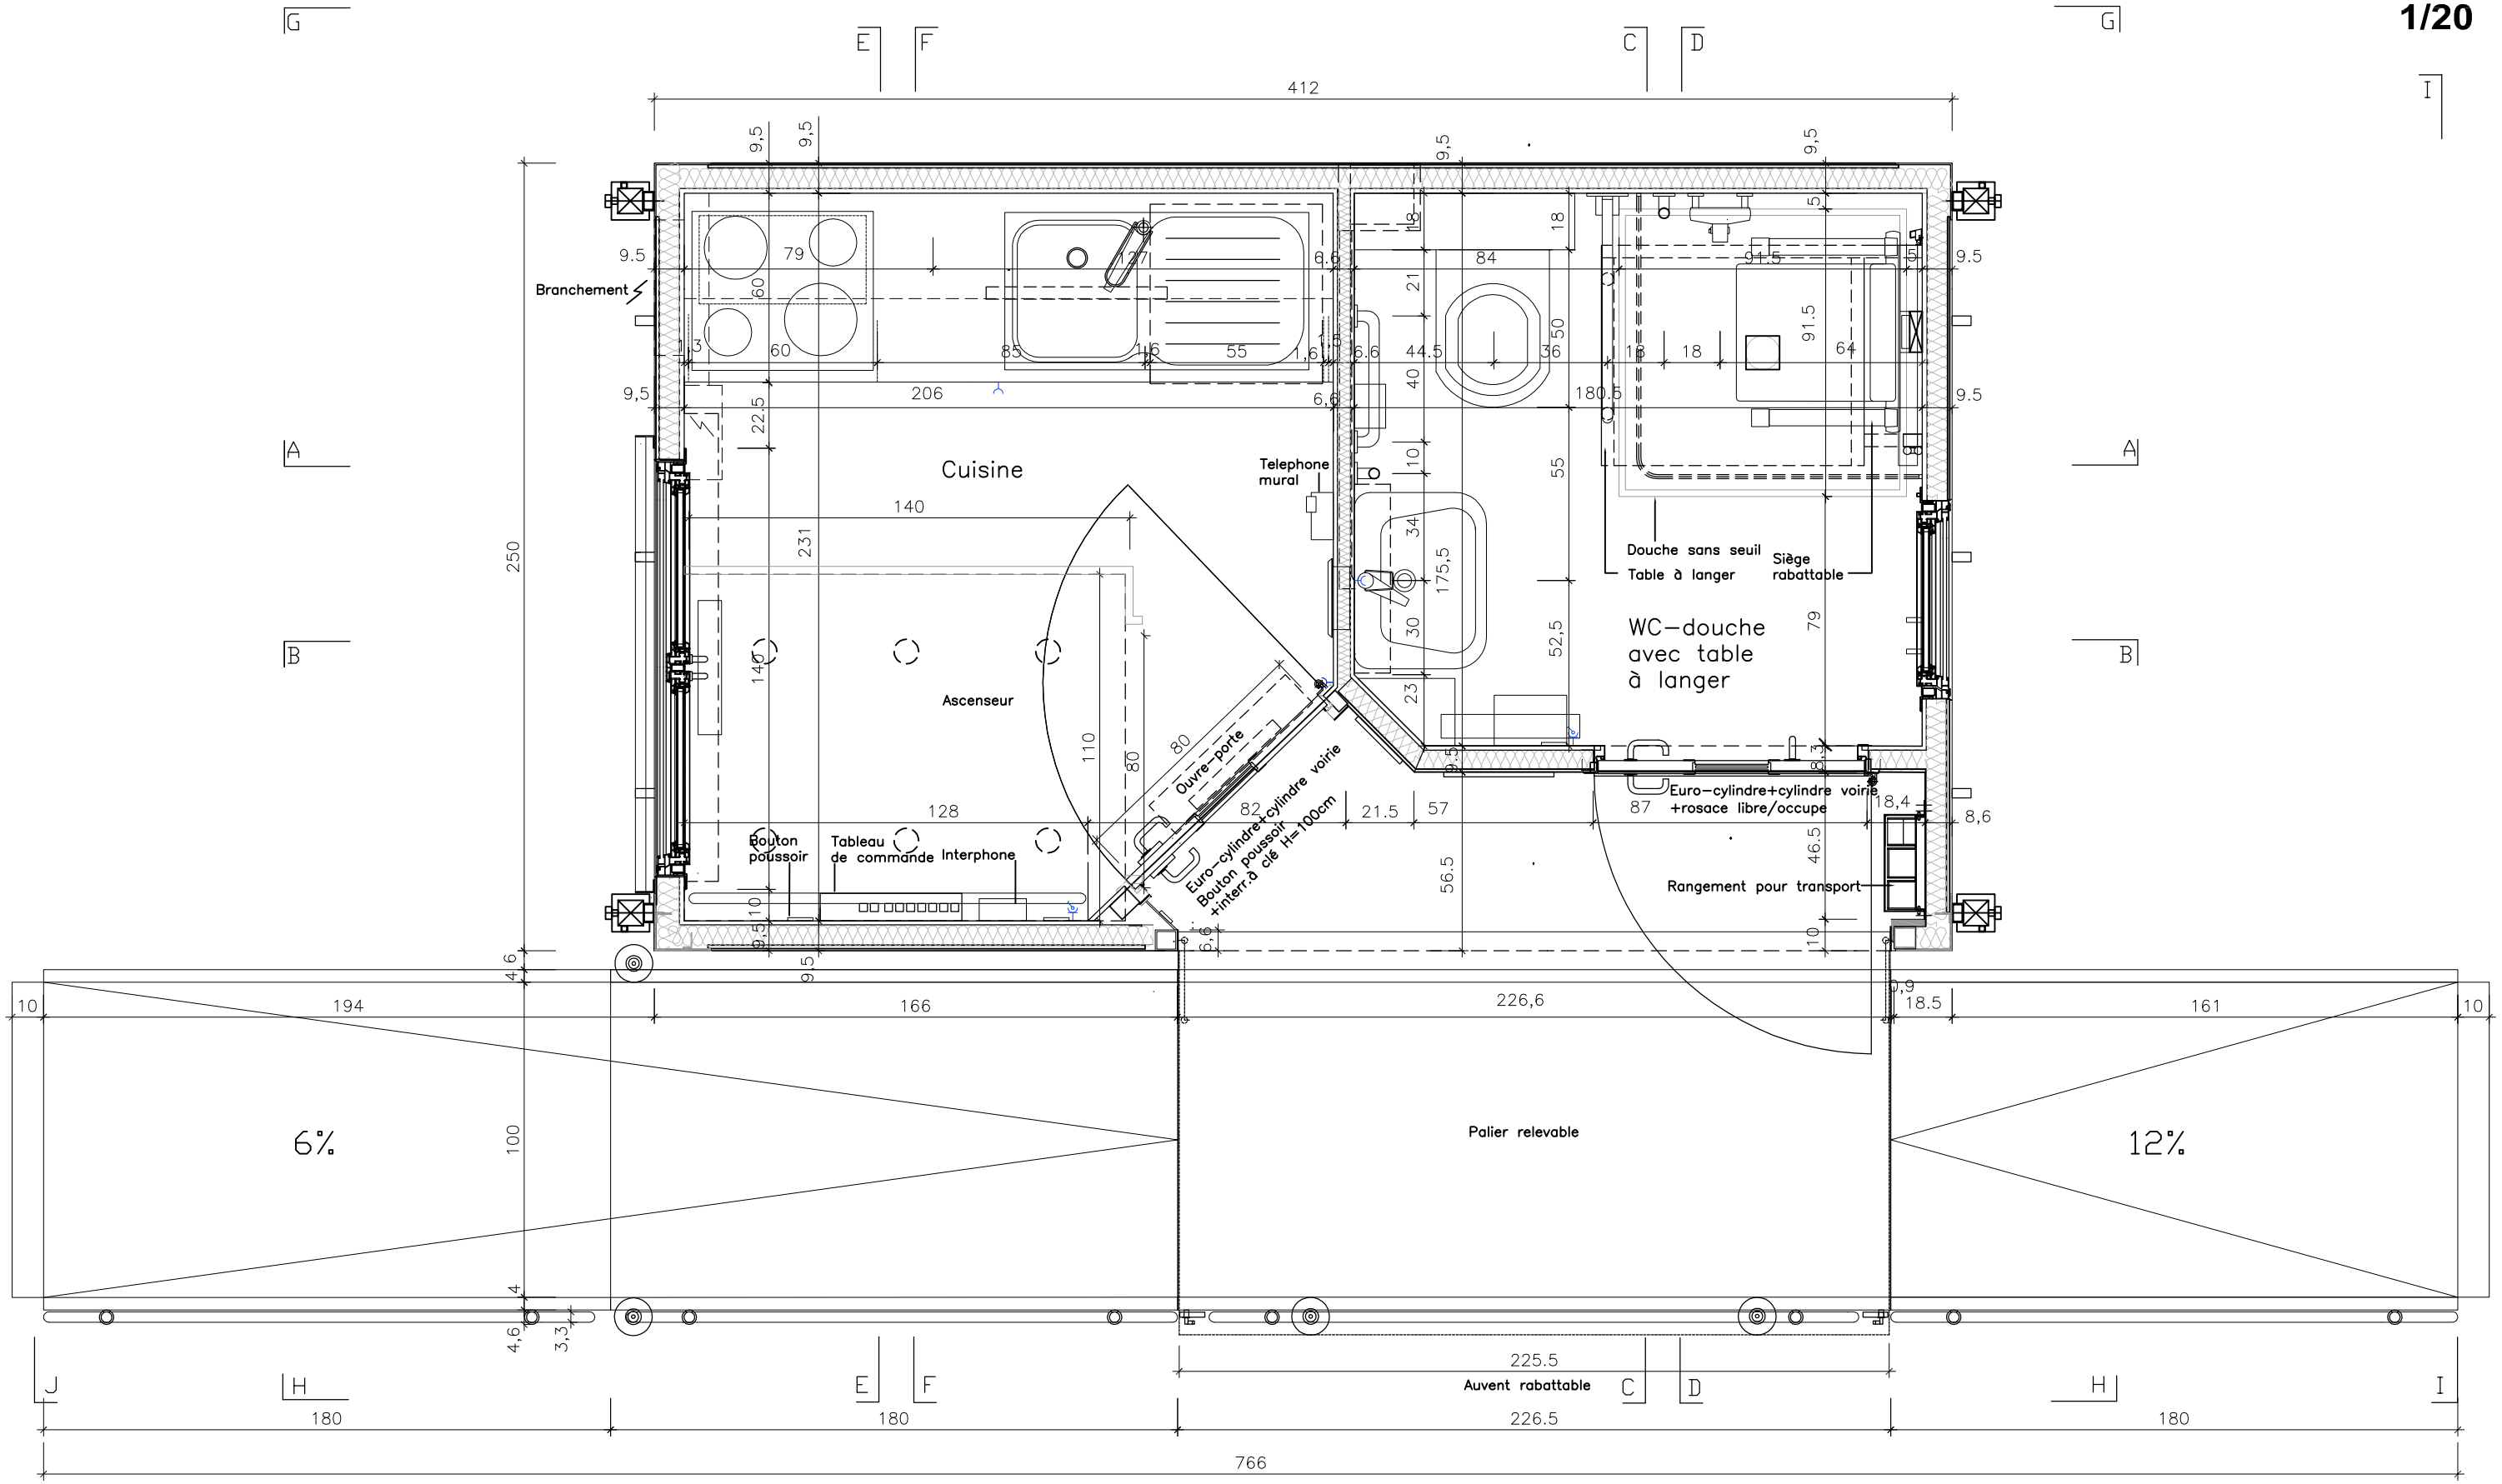


R.S - 05.02.09

T.NADAS, arch.SIA, tél. 022.700.10.13